



Comune di Gravina di Catania

Città metropolitana di Catania


- VII SERVIZIO -ASSETO ED UTILIZZAZIONE DEL TERRITORIO

***RIAPPOSIZIONE VINCOLO PREORDINATO ALL'ESPROPRIO
SUI TERRENI RIPORTATI IN CATASTO
AL FOGLIO 1 PARTICELLE
16,12,45,36,1709,33,1780,37,159,1774,710,34,1859,31,32,38,39,1776***

***TAVOLA 2
INDIVIDUAZIONE SUL PRG VIGENTE***

Data - 7 AGO. 2023

Il Responsabile del VII Servizio
dott. Raimondo Santonicito

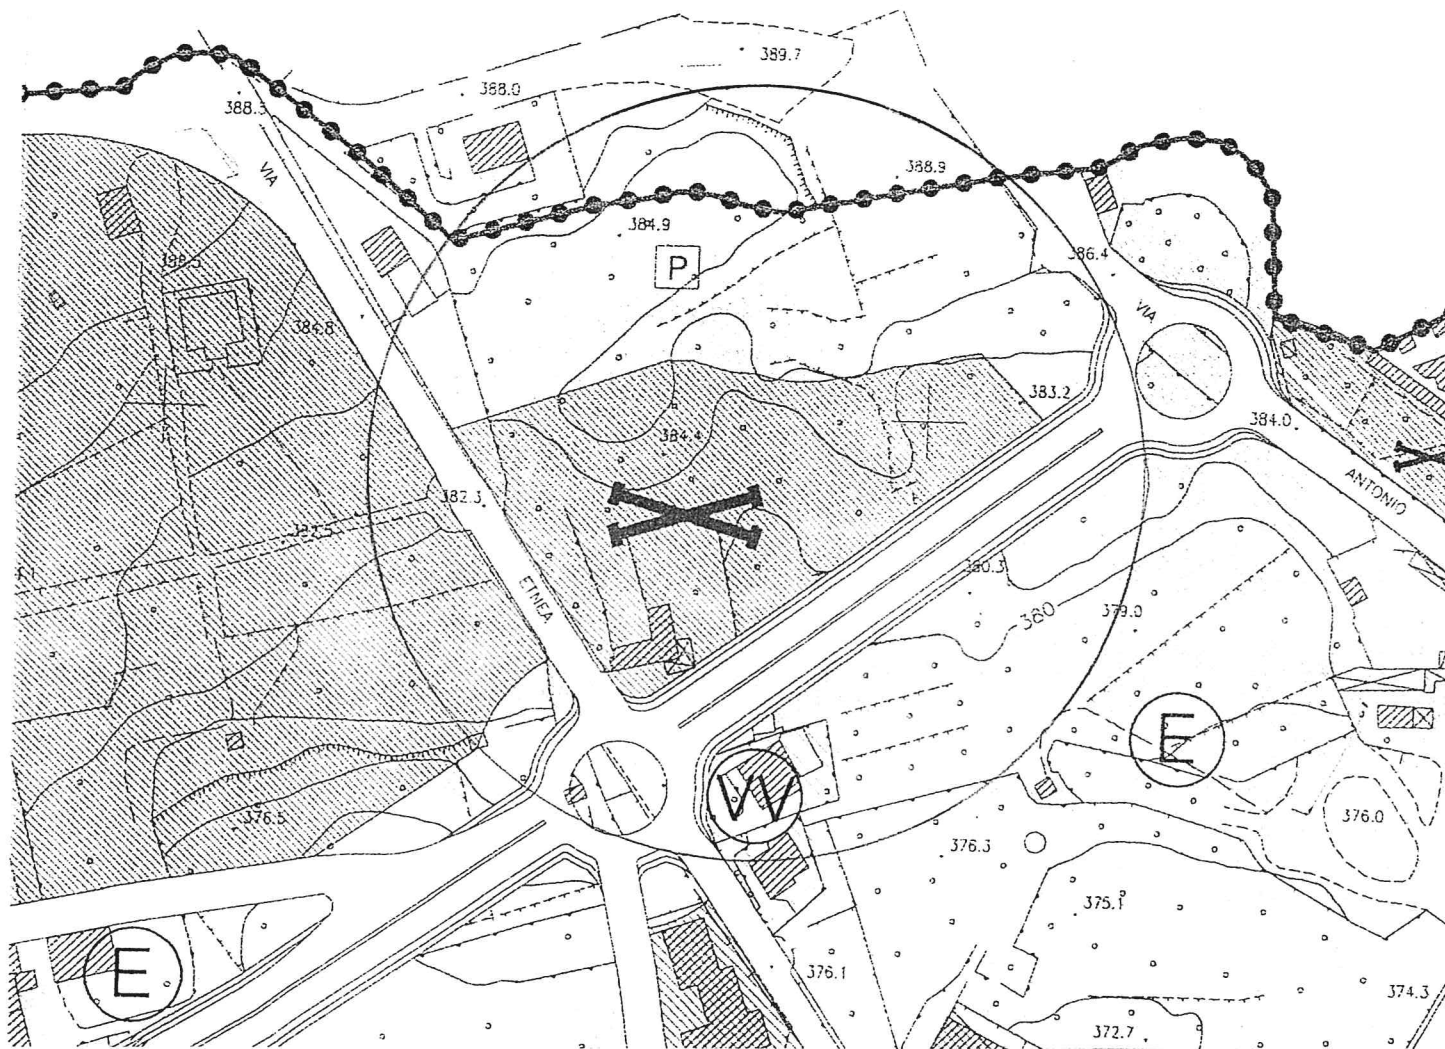

Stralcio PRG scala 1:2000

area di interesse con destinazione Area ampliamento cimitero e Parcheggio dove dovrà essere riapposto il vincolo preordinato all'esproprio attribuendo la stessa destinazione esistente

